


赵县2024年度第13批次建设用地1号地块征地勘测定界图

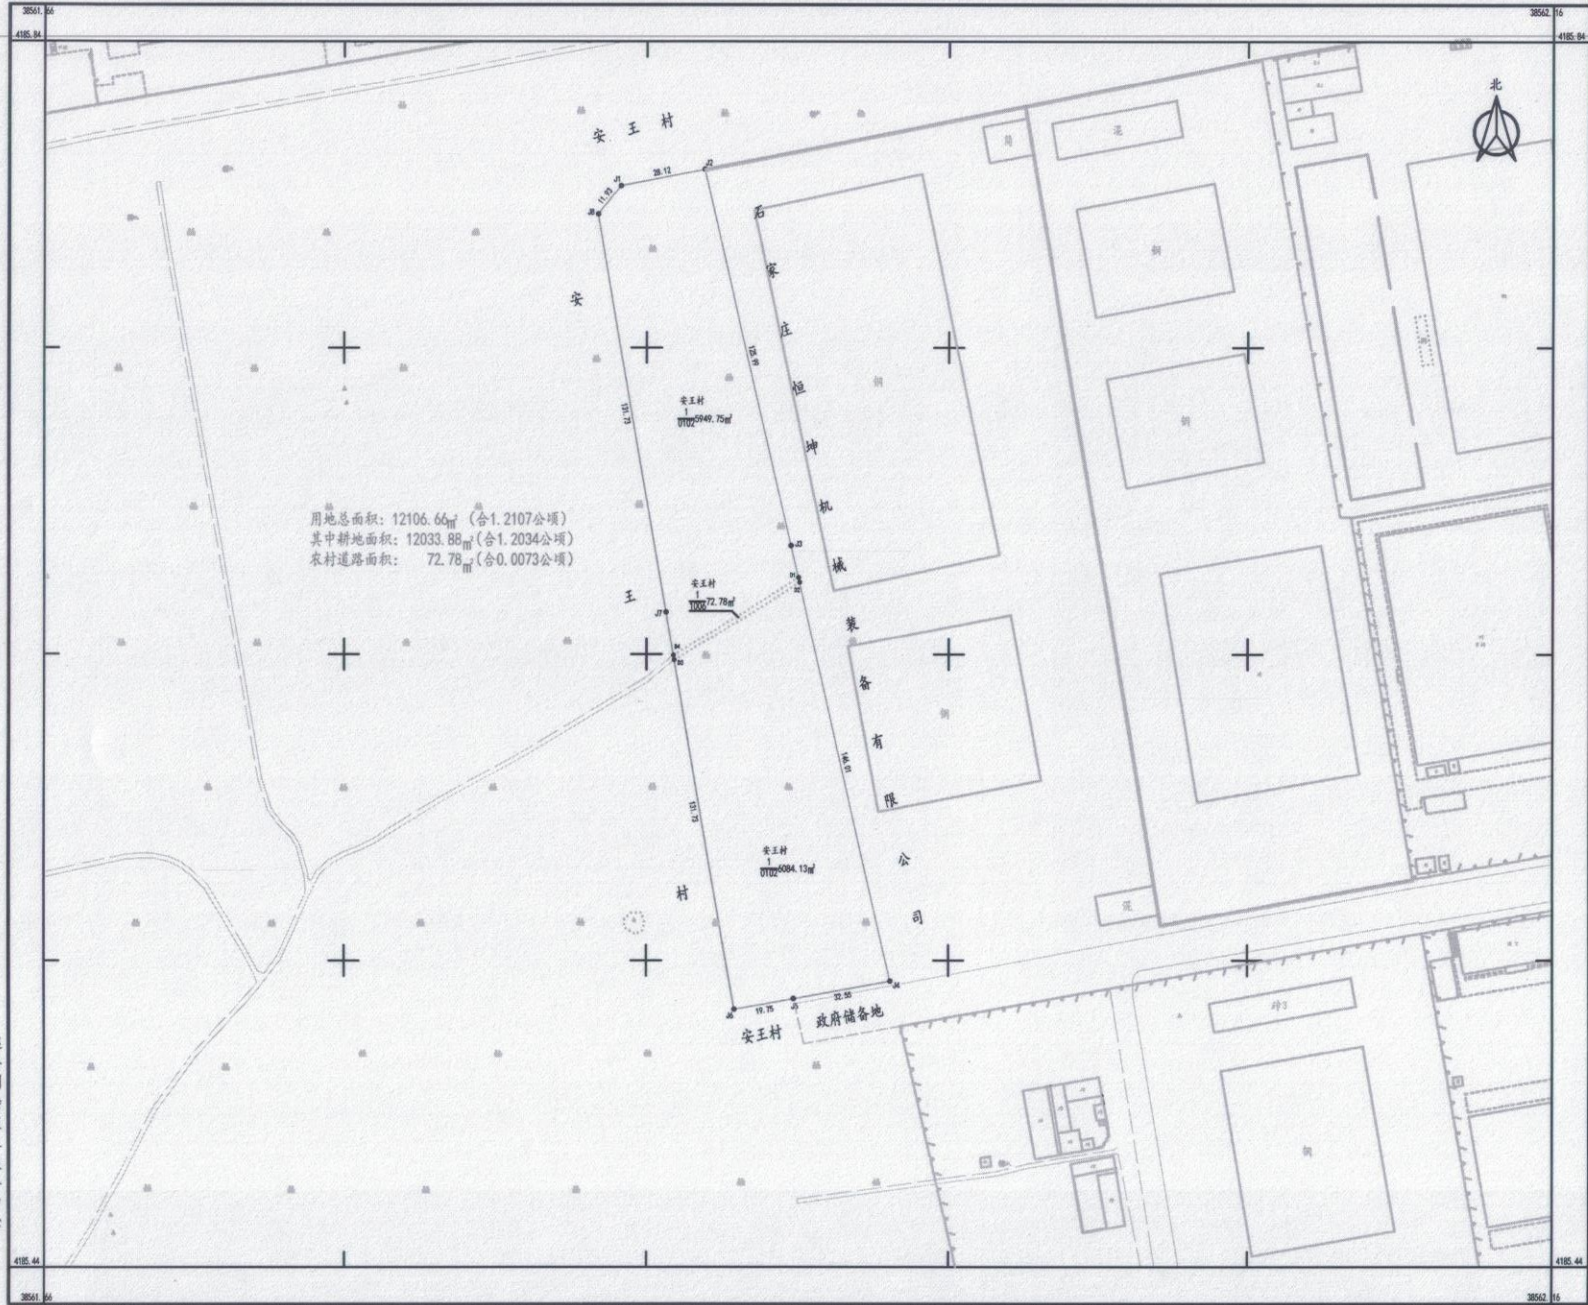

用地总面积: 12106.64^亩 (合1.2107公顷)
 其中耕地面积: 12033.88^亩 (合1.2034公顷)
 农村道路面积: 72.76^亩 (合0.0073公顷)

赵县测绘技术服务中心

2024年1月数字化测图
 CGCS2000坐标系
 1985国家高程基准

1:1000

测量员: 康学兵
 绘图员: 宋少飞
 检查员: 王素丽