


赵县2024年度第14批次建设用地2号地块征地勘测界定图

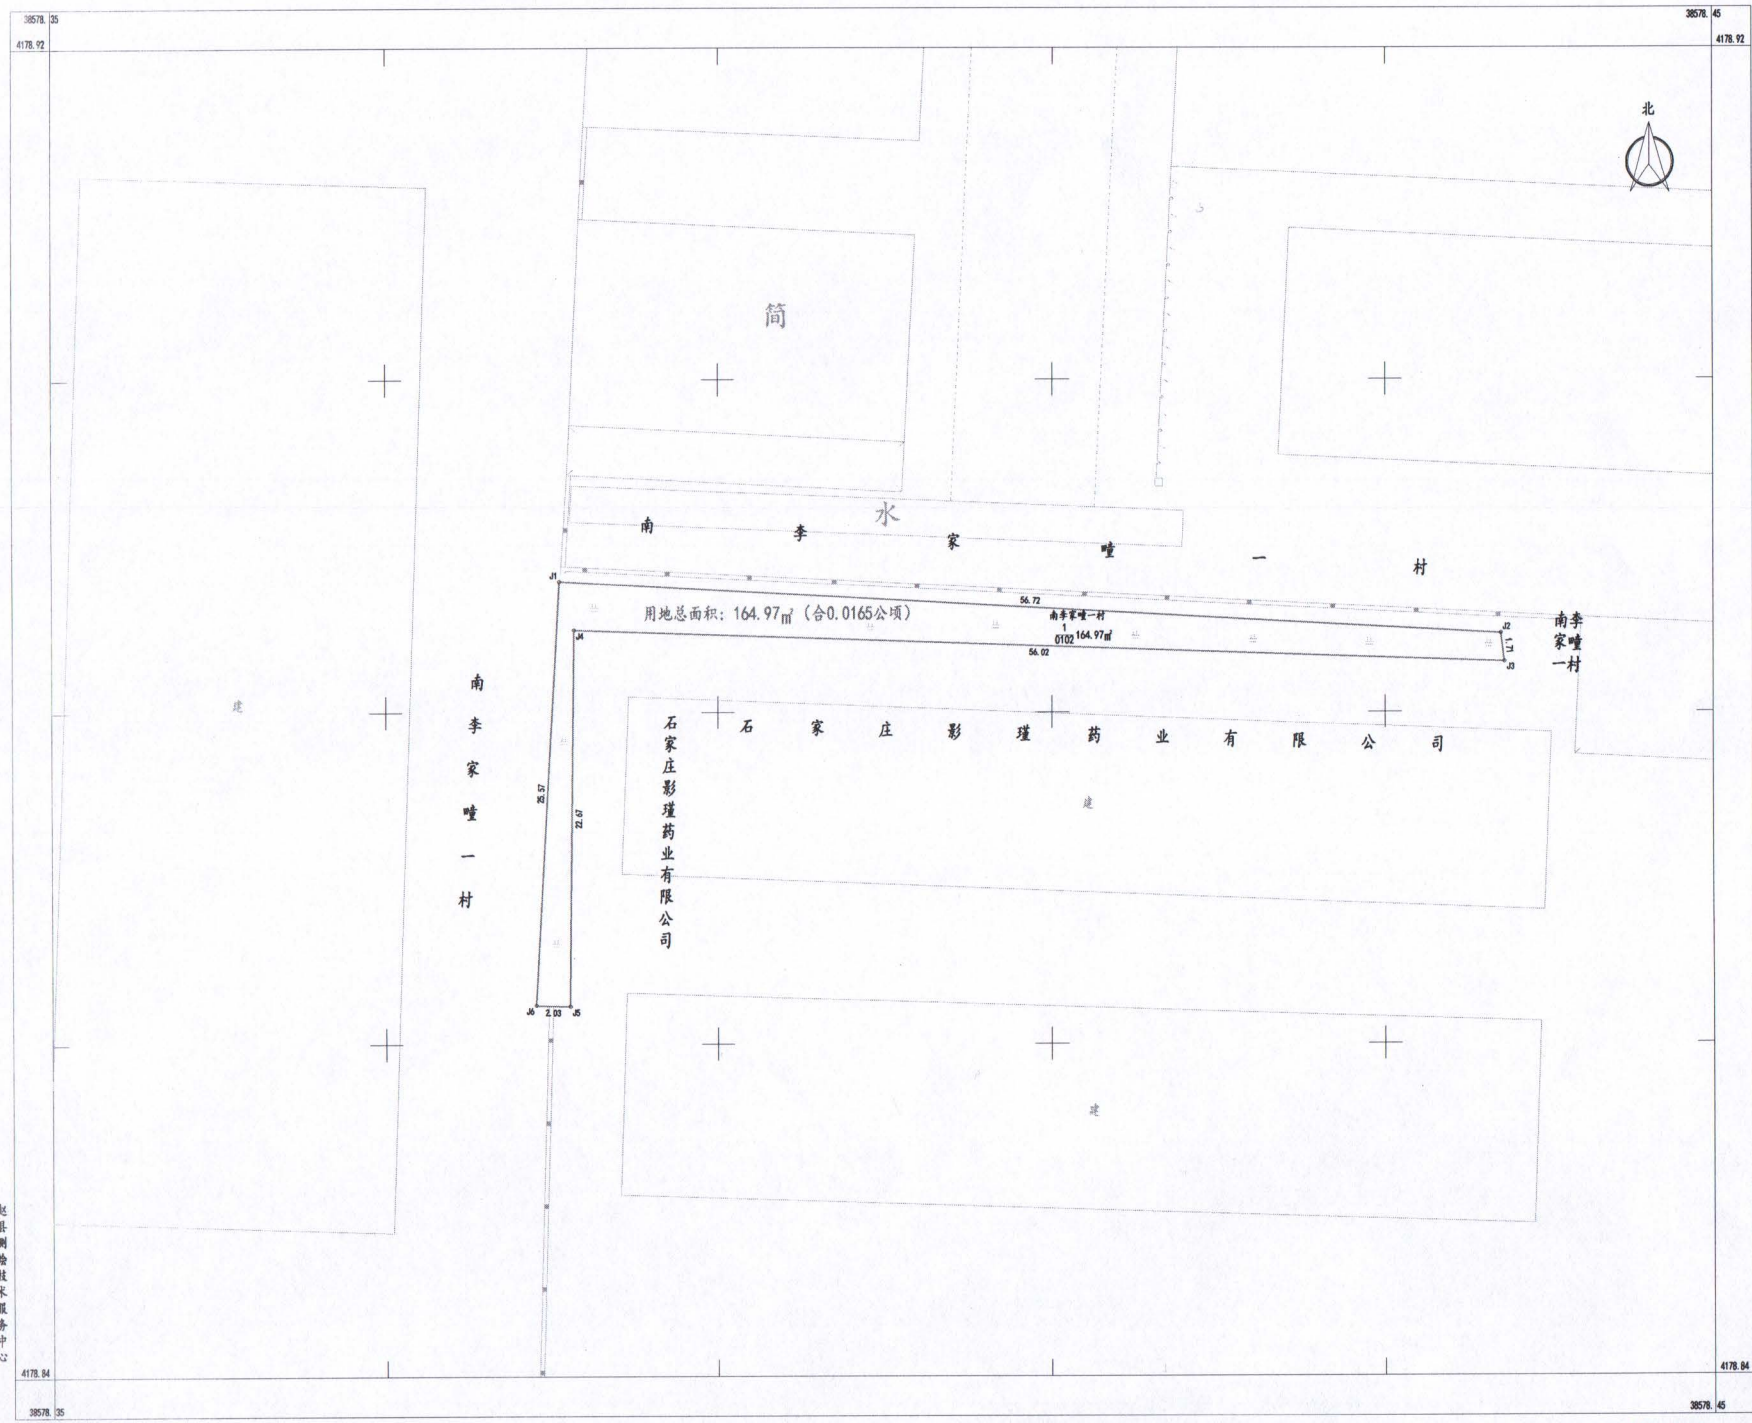

赵县测绘技术服务中心

赵县2024年度第14批次建设用地4号地块征地勘测定界图



赵县测绘技术服务中心

2024年12月数字化测图
CGCS2000坐标系
1985国家高程基准

1:200

测量员: 崔志强
绘图员: 宋少飞
检查员: 王春雨